


●持込什器一覧

室内寸法：5,600×1,973×2,033(h) mm

歩道デッキ床 A=81.28m² 歩道デッキ基礎 A=81.95m² 歩道デッキ排水管 n=10箇所

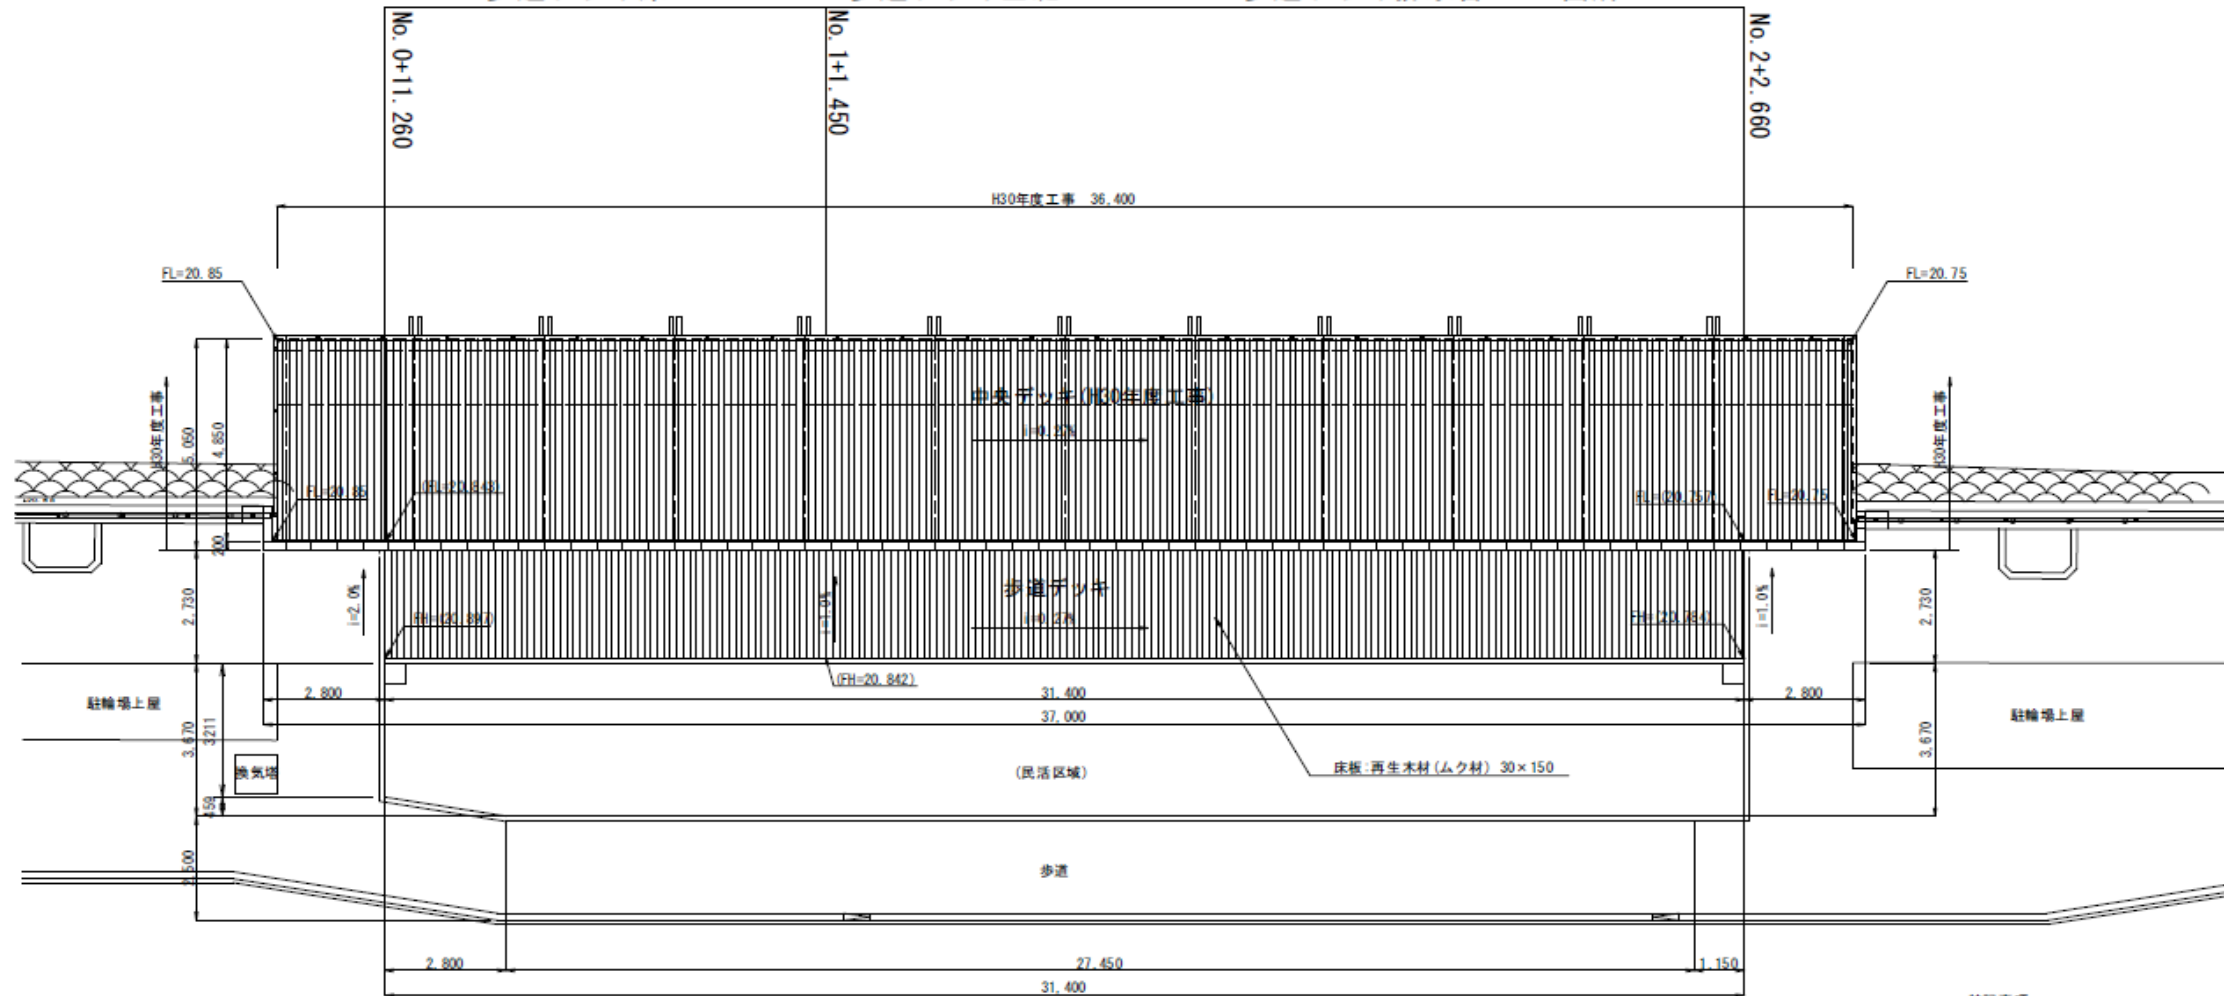

特記事項
・再生木材の色は静岡市景観計画に基づくものと