


歩道デッキ床 A=81.28m<sup>2</sup> 歩道デッキ基礎 A=81.95m<sup>2</sup> 歩道デッキ排水管 n=10箇所

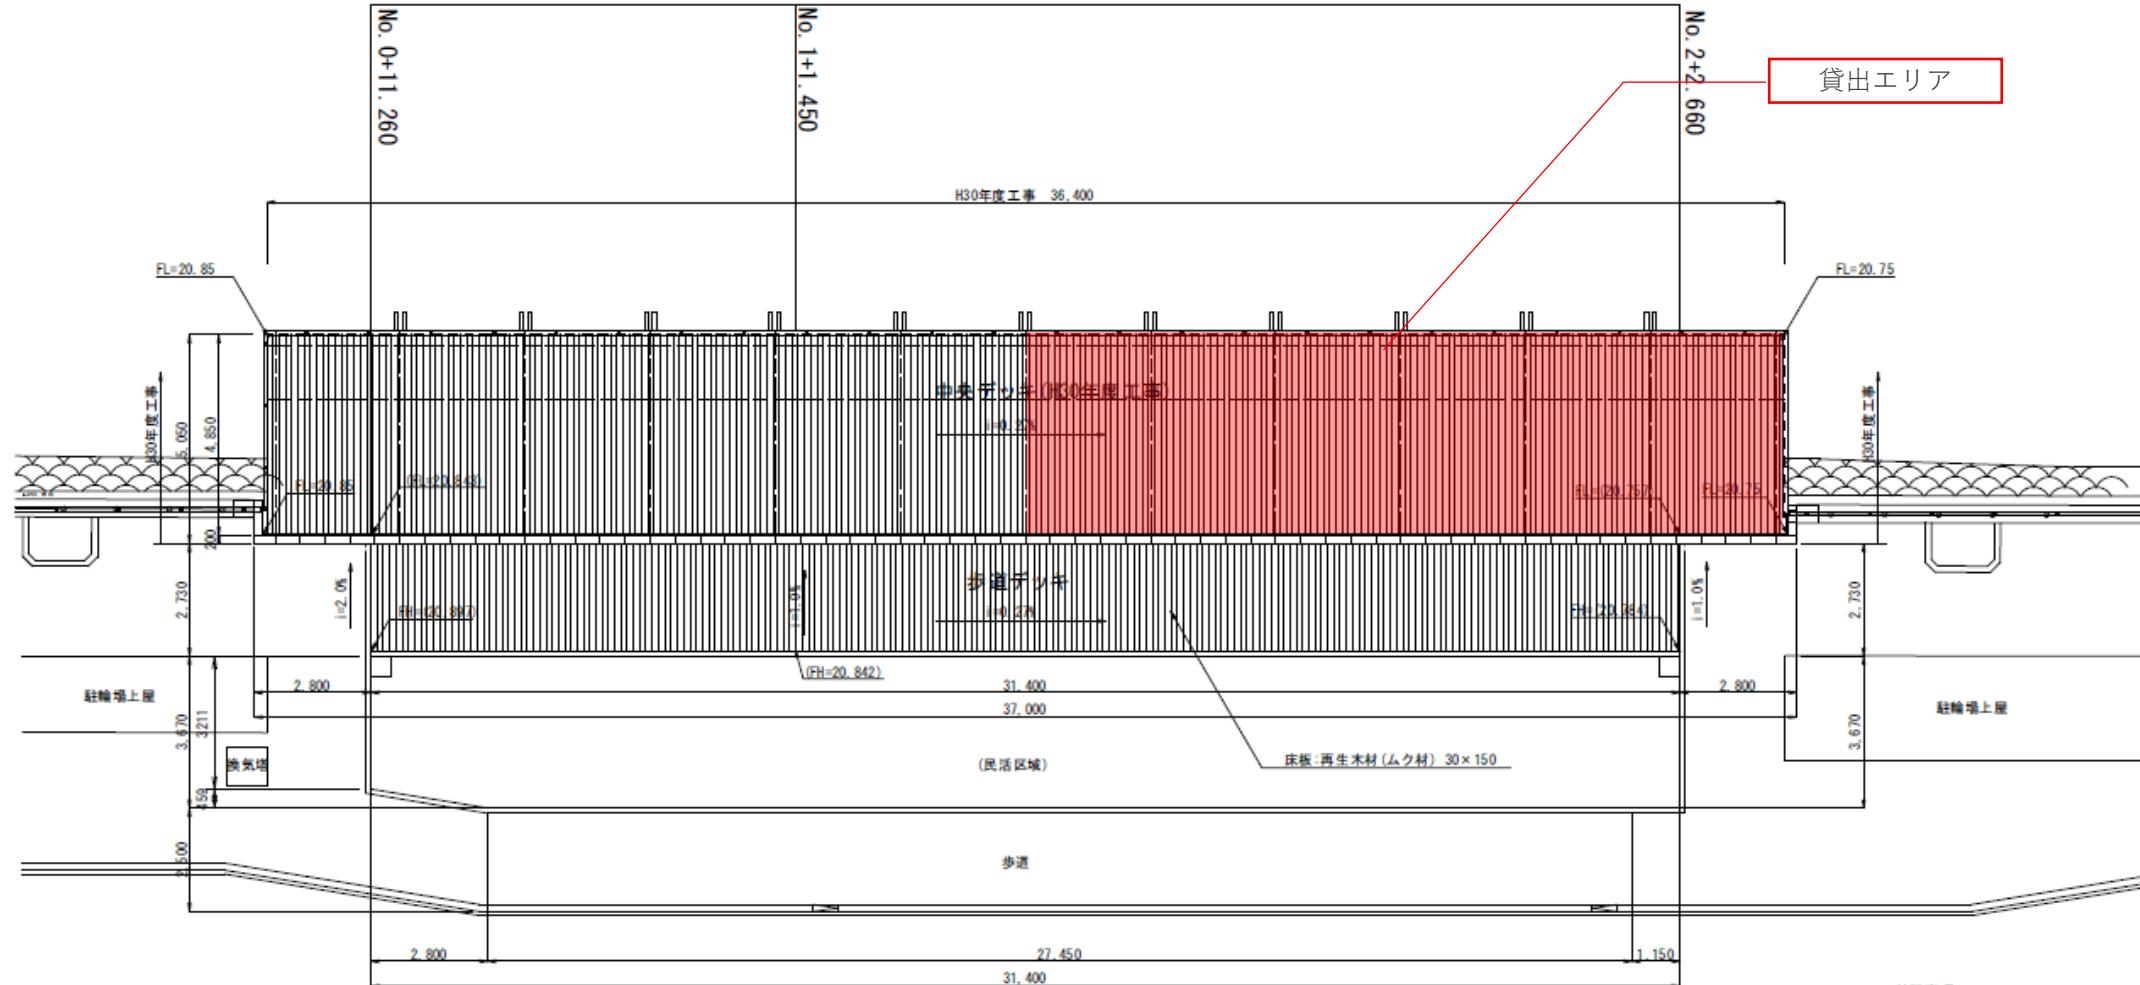

貸出エリア

特記事項  
・再生木材の色は静岡市景観計画に基づくものと